



Ситуаційна схема на викопіюванні з карти "Google" М 1:10000

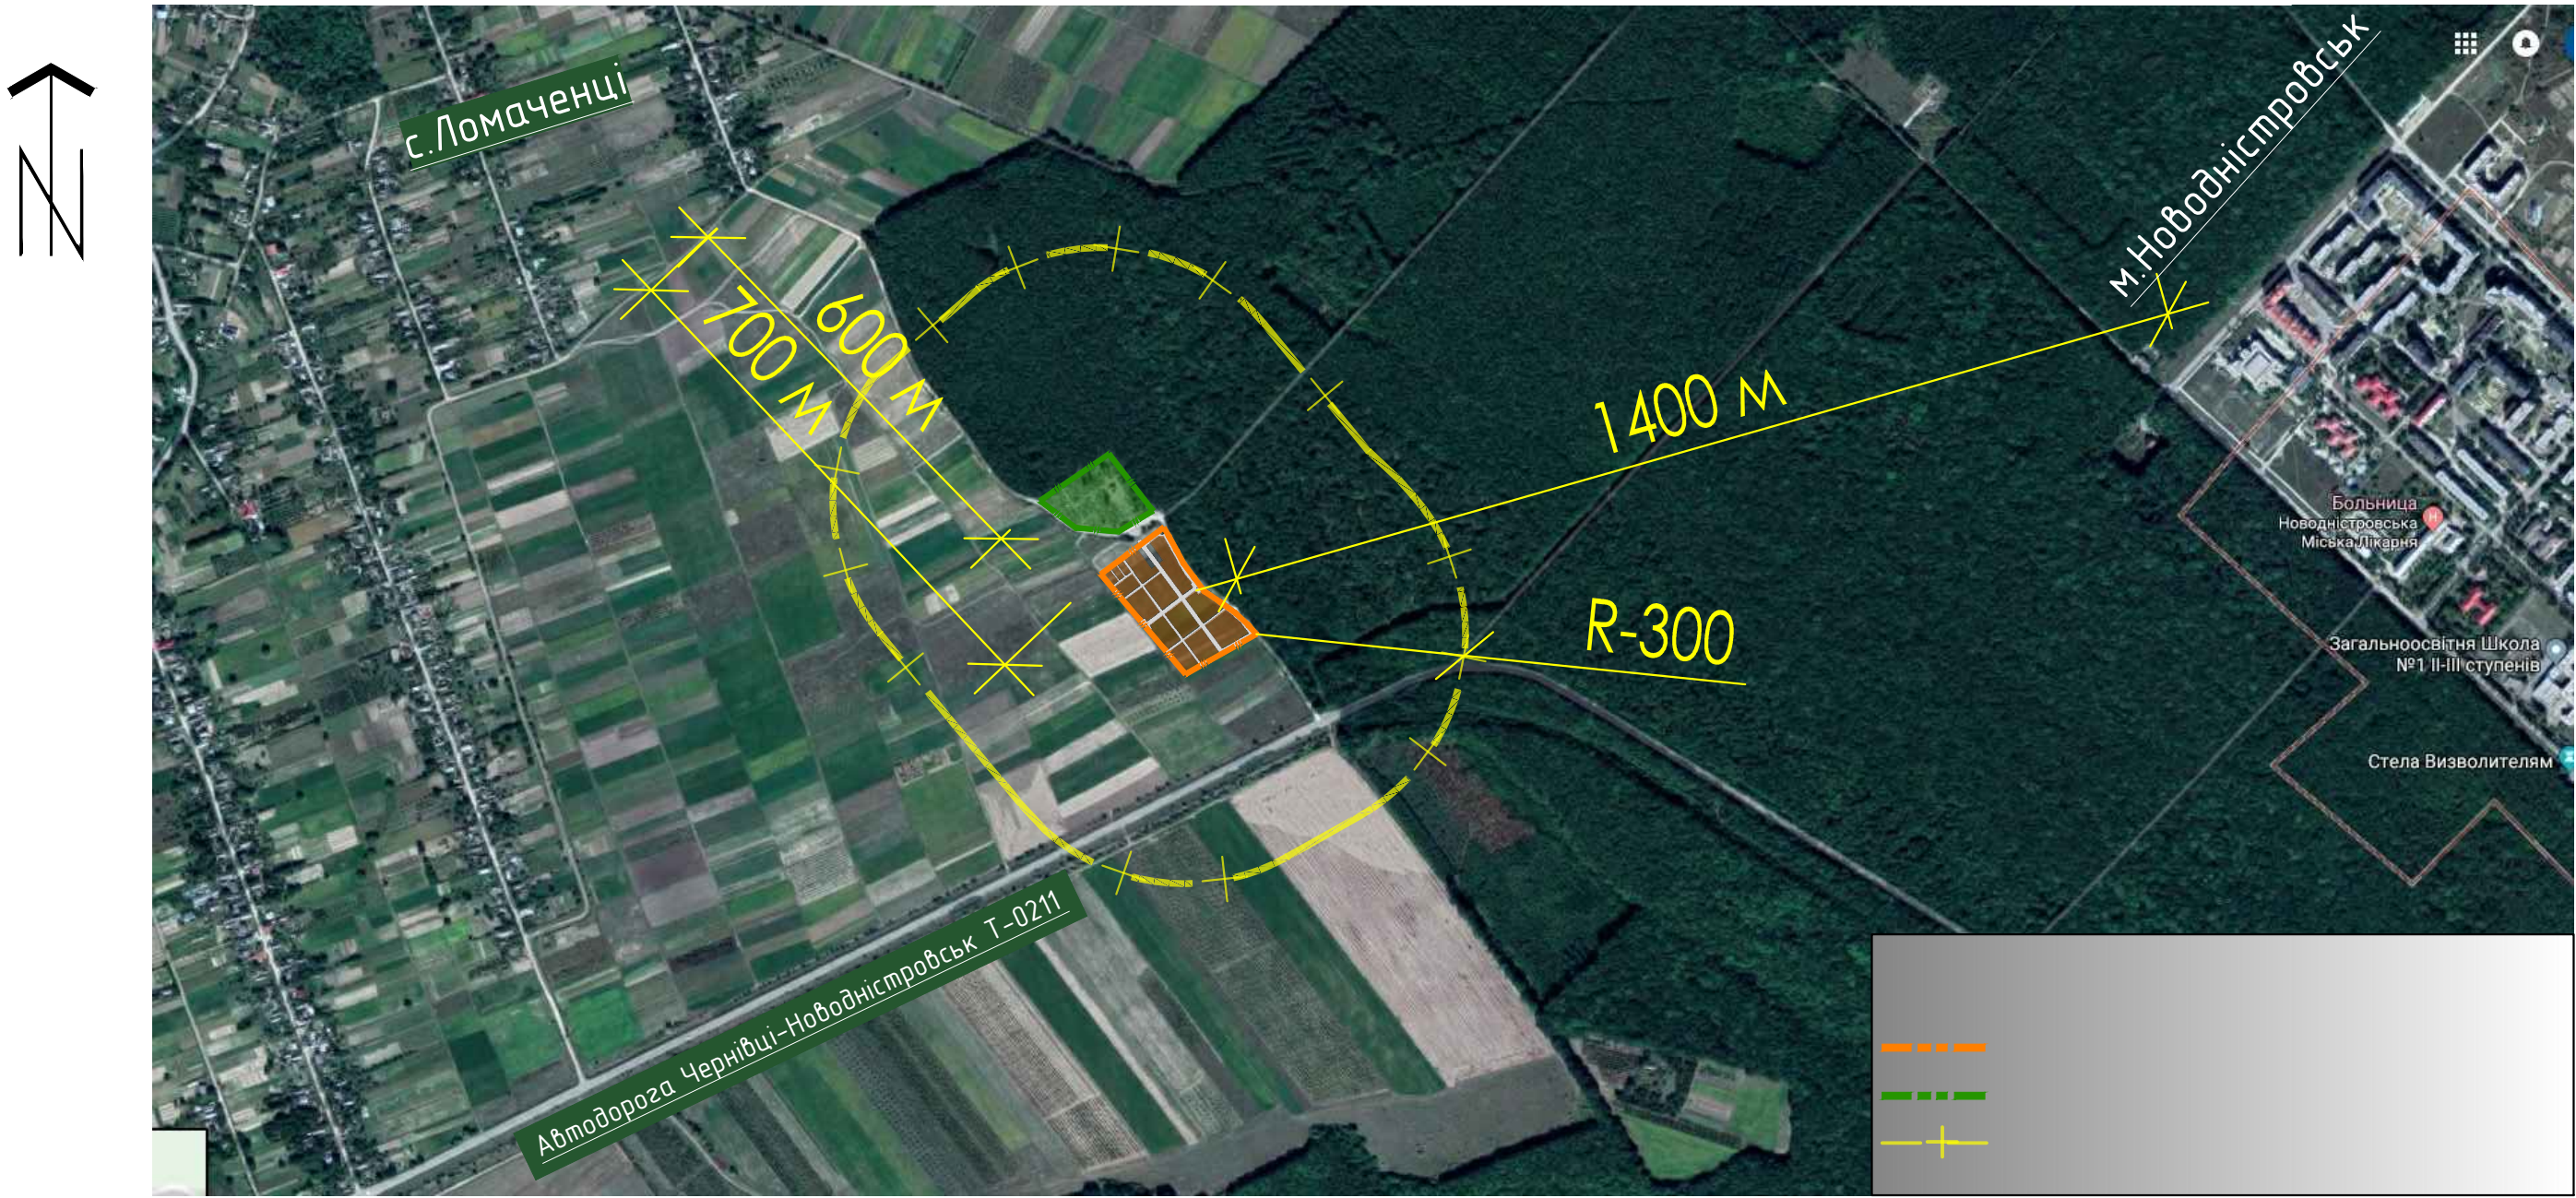

Проектний план зі схемою планувальних обмежень М 1:1000

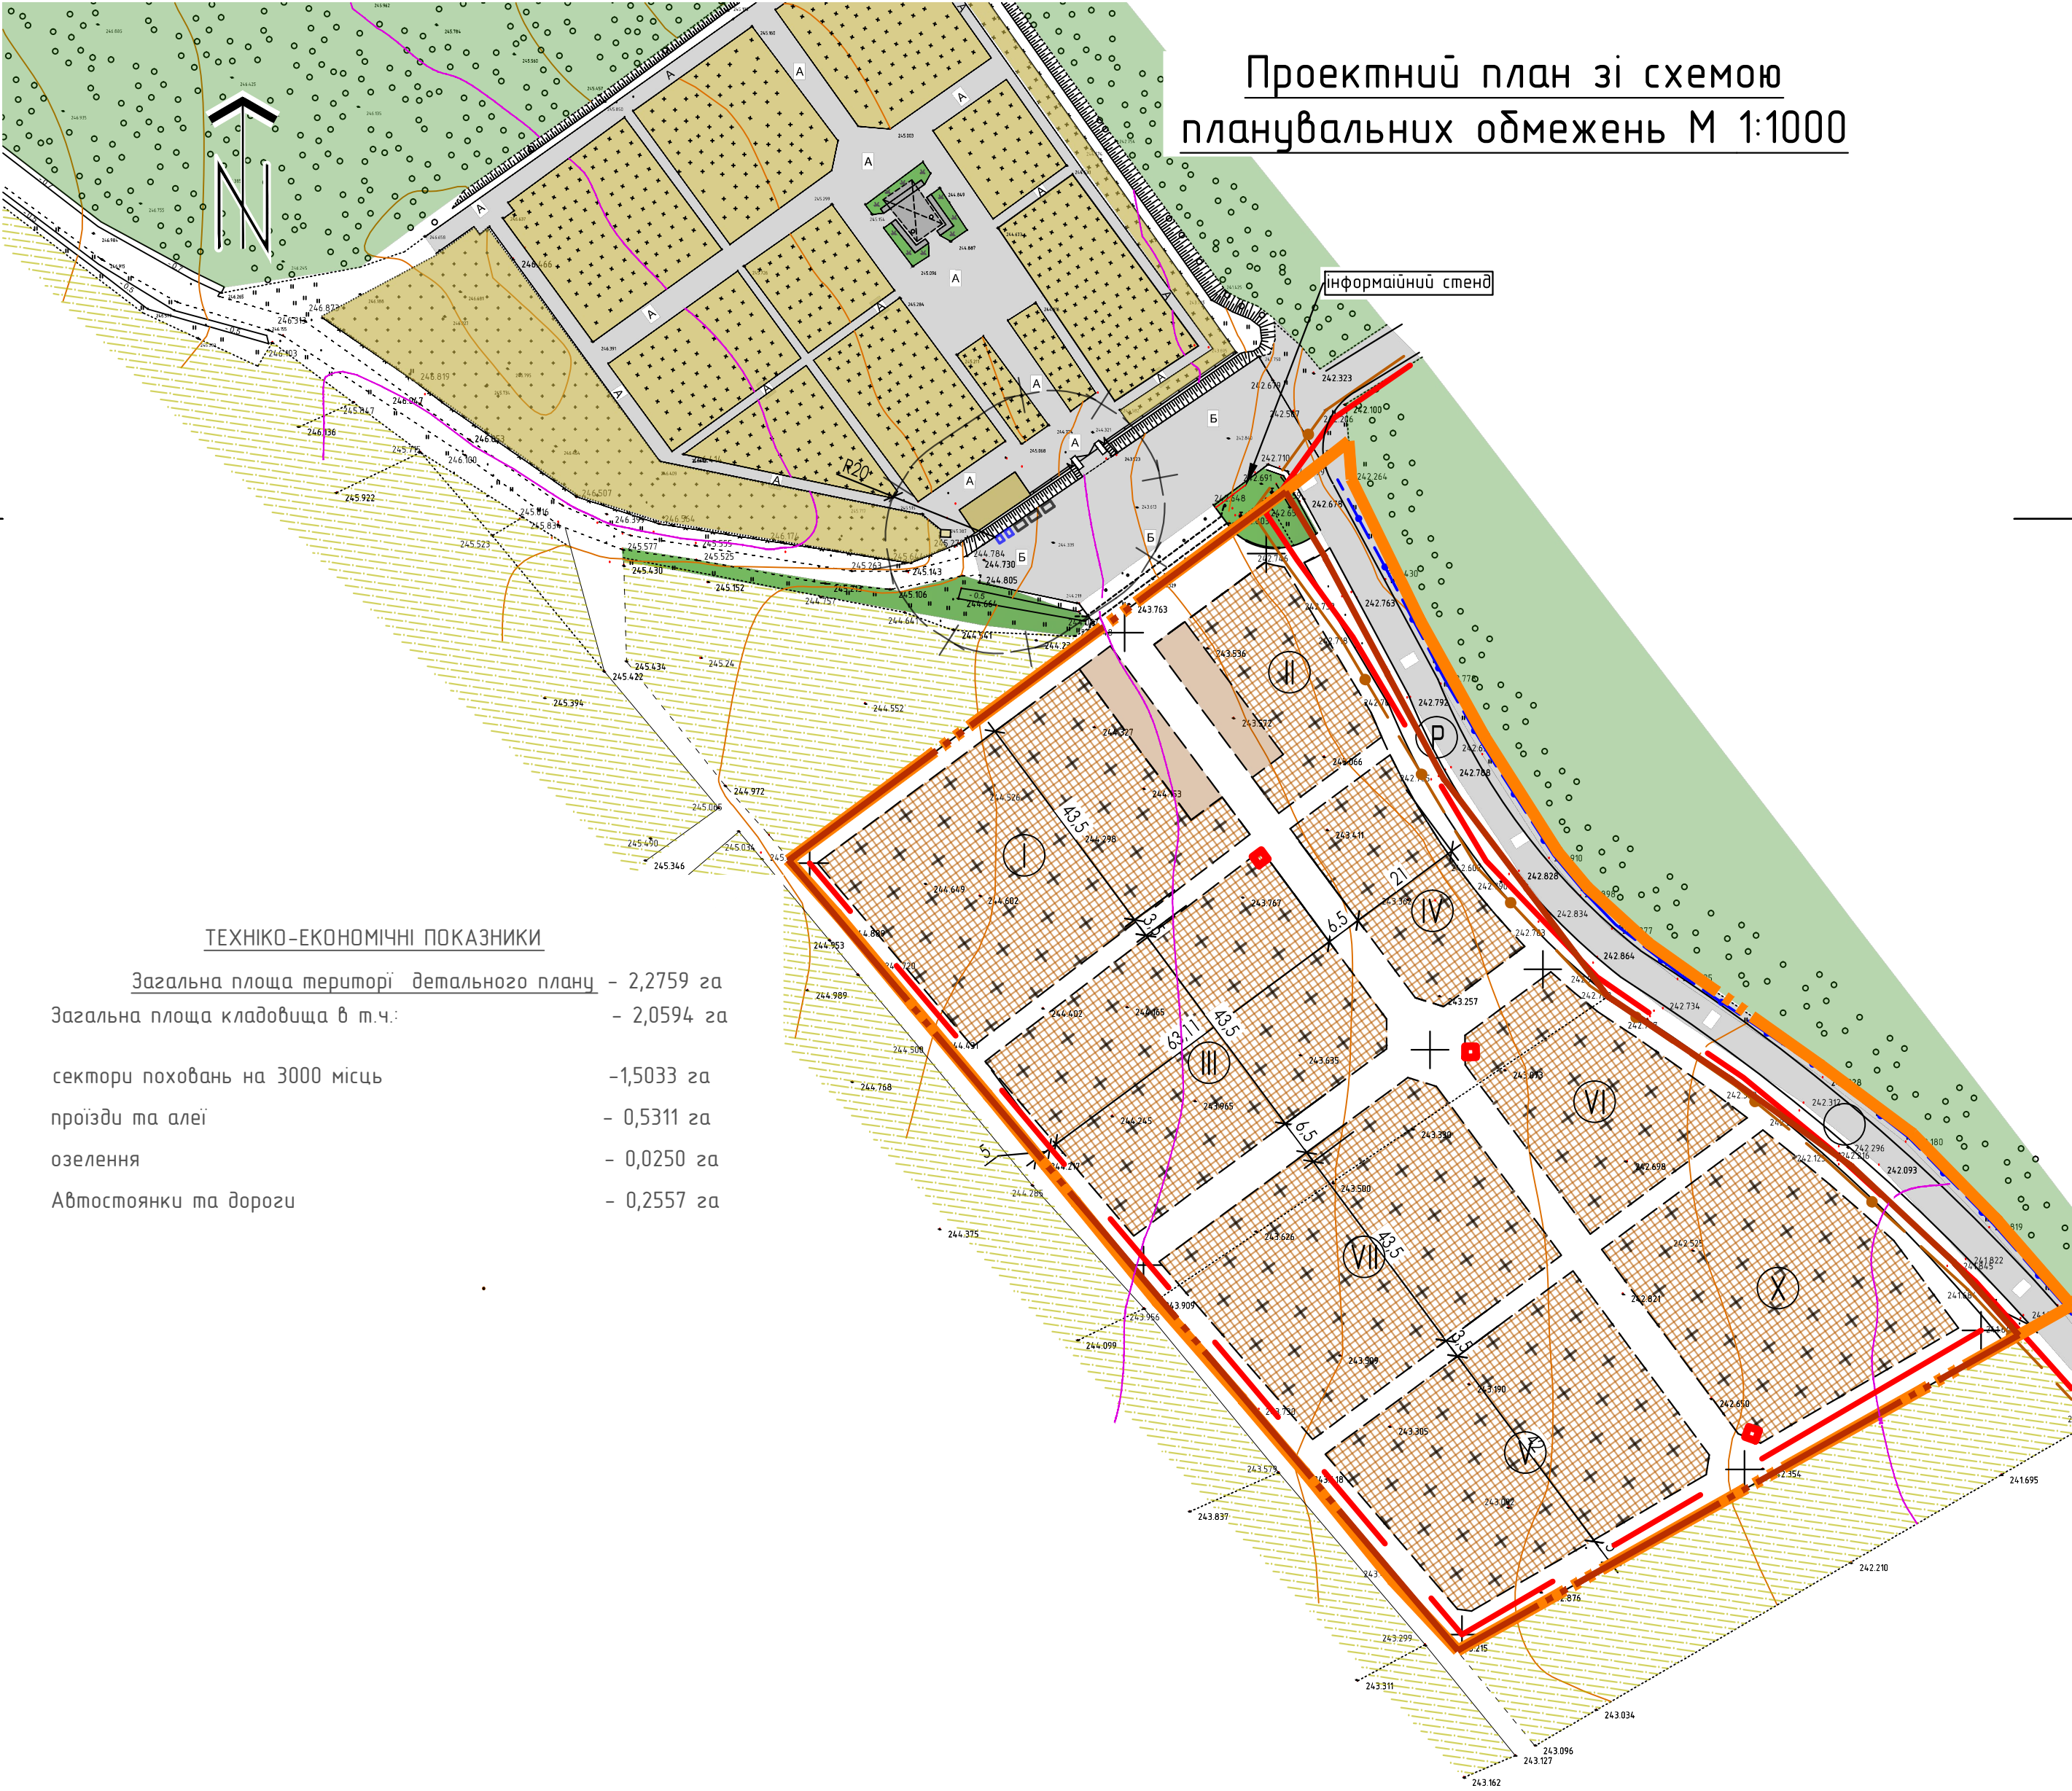

ТЕХНІКО-ЕКОНОМІЧНІ ПОКАЗНИКИ

Загальна площа території детального плану		- 2,2759 га
1. Загальна площа кладовища в т.ч.:		- 2,0594 га
• сектори поховань на 3000 місць		-1,5033 га
• проїзди та алеї		- 0,5311 га
• озелення		- 0,0250 га
2. Автостоянки та дороги		- 0,2557 га

Примітка:

- Санітарно-захисна зона кладовища R-300м
- Профілі доріг та проїздів див.арк. №3

18-12/2018 МД					
Детальний план території для розширення Новодністровського міського кладовища в ур."Біла Черватука" в межах Ломачинецького старостинського округу №1 с.Ломачинці					
Змін	Кільк	Аркуш	№ док.	Підпис	Дата
ГАП	Думитрашук В.Д.				
Виконав	Мосінзовий А.В.				
				Стадія	Аркуш
				МД	2
				Проектний план зі схемою планувальних обмежень М 1:1000	
				Територіальне планування	