
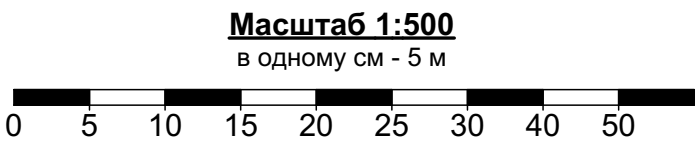


Детальний план території
громадської забудови частини території
по вул. Хотинського повстання села Ломачинці
Чернівецької області

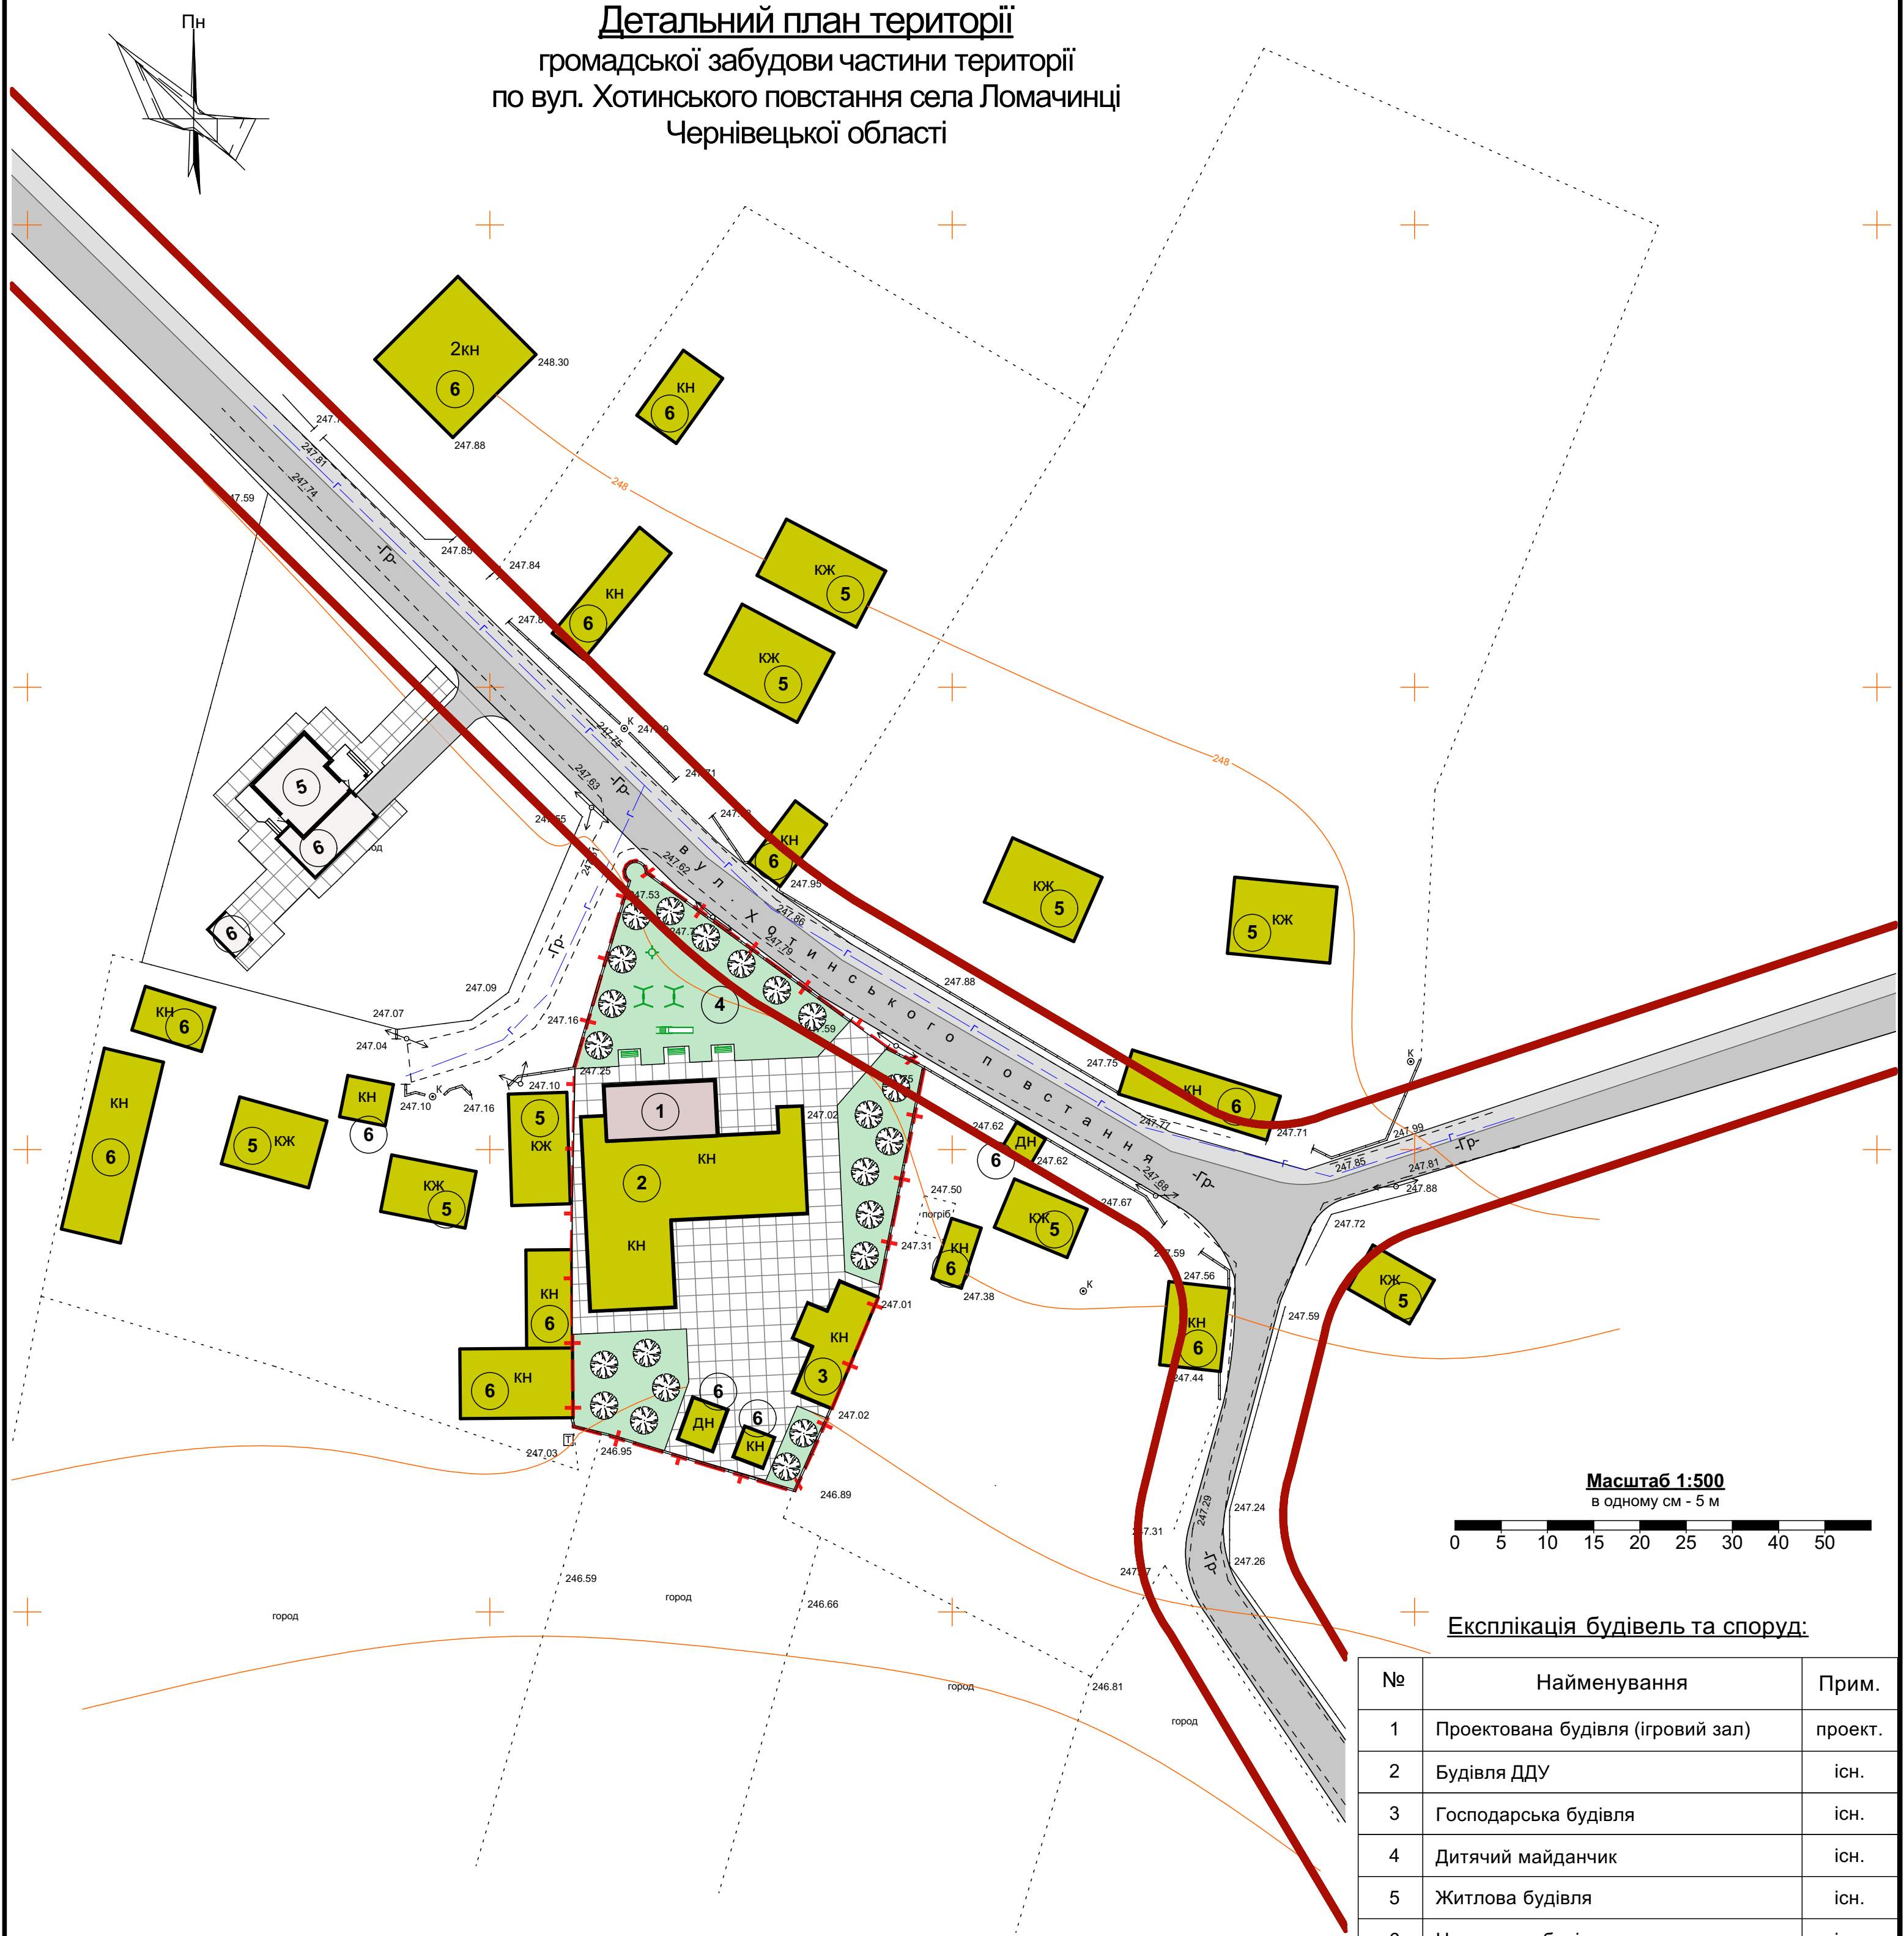

Експлікація будівель та споруд:

№	Найменування	Прим.
1	Проектована будівля (ігровий зал)	проект.
2	Будівля ДДУ	існ.
3	Господарська будівля	існ.
4	Дитячий майданчик	існ.
5	Житлова будівля	існ.
6	Нежитлова будівля	існ.

Умовні позначення:

	Межі проектування		Перша черга будівництва
	Житловий будинок		Друга черга будівництва
	Проектована будівля		Декоративне дерево
	Озеленення		Фруктове дерево
	Замощення		Колодязь
	Дорога		Огорожа
	Тротуар		Повітряна ЛЕП
	Червоні лінії		Газопровід підземний

ТЕП до детального плану

№	Найменування	одиниця виміру	площа
1	Площа проекрованої території	га	0,1800
2	Площа проекрованої забудови	га	0,0072
3	Площа існуючої забудови	га	0,0411
4	Площа замощення	га	0,0615
5	Площа озеленення	га	0,0702

						009/МД/2019				
						Громадська забудова частини території с. Ломачинці по вул. Хотинського повстання Чернівецької області				
Змін.	Кільк.	Аркуш.	Недок.	Підпис	Дата	Детальний план території	Стадія	Аркуш	Аркушів	
							МД	4		
ГАП	Пивнюк Р.В.						Проектний план. М 1:500	ФОП Пивнюк Р.В. Кваліфікаційний сертифікат АА № 002212		
Перевірів	Пивнюк Р.В.									
Розробив	Пивнюк Р.В.									